


Plano orientativo, no contractual, susceptible de modificación por exigencias técnicas, jurídicas o administrativas. El mobiliario y elementos decorativos no están incluidos.

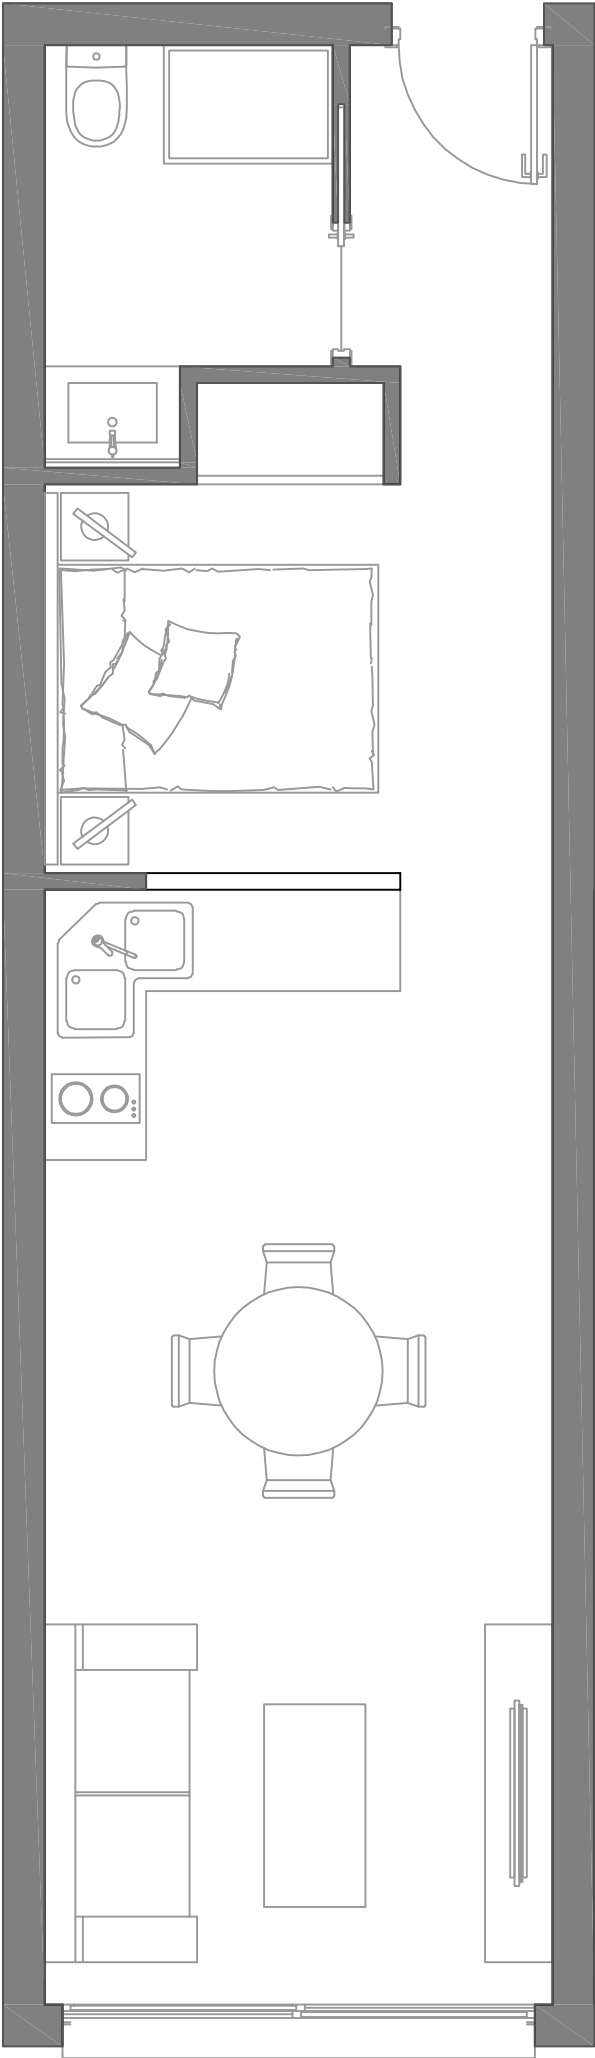

VIVIENDA 09

Primera planta

SUPERFICIE ÚTIL

34,12 m²

SUPERFICIE CONSTRUIDA

40,47 m²

SUPERFICIE CONTRUIDA + ELEMENTOS COMUNES

49,04 m²

DESGLOSE DE SUPERFICIES

	ÚTILES	CONSTRUIDOS
Hall	2,91 m ²	3,89 m ²
Baño	3,72 m ²	4,48 m ²
Salón + comedor + cocina + dormitorio	27,49 m ²	32,09 m ²
Elementos comunes:		8,57 m ² construidos

PALLETER