


Plano orientativo, no contractual, susceptible de modificación por exigencias técnicas, jurídicas o administrativas. El mobiliario y elementos decorativos no están incluidos.

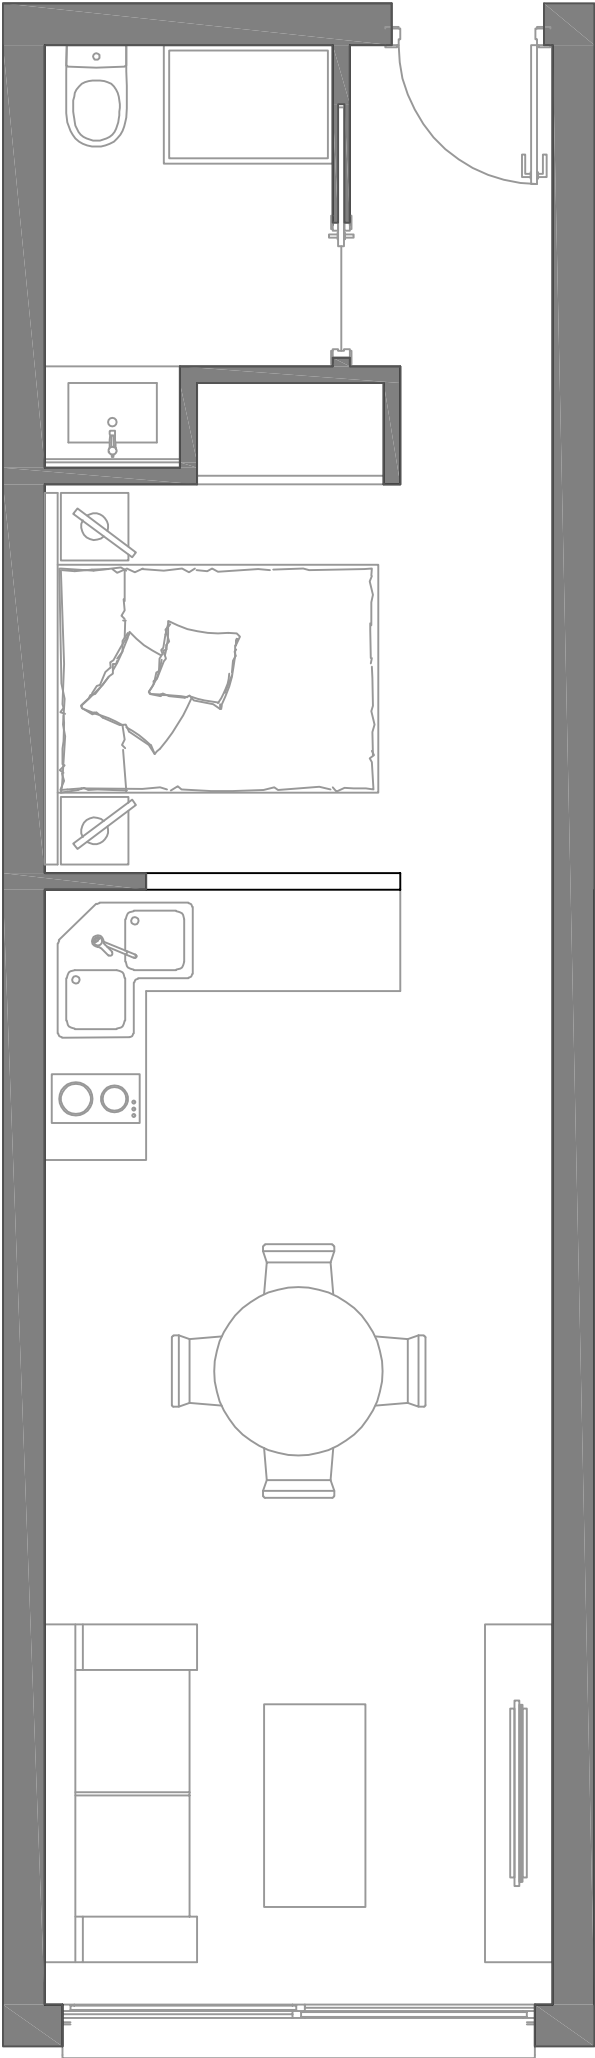

VIVIENDA 14

Primera planta

SUPERFICIE ÚTIL

34,12 m²

SUPERFICIE CONSTRUIDA

38,97 m²

SUPERFICIE CONTRUIDA
+ ELEMENTOS COMUNES

47,23 m²

DESGLOSE DE SUPERFICIES

	ÚTILES	CONSTRUIDOS
Hall	2,91 m ²	3,55 m ²
Baño	3,72 m ²	4,48 m ²
Salón + comedor + cocina + dormitorio	27,49 m ²	30,93 m ²
Elementos comunes:		8,26 m ² construidos

PALLETER