


Plano orientativo, no contractual, susceptible de modificación por exigencias técnicas, jurídicas o administrativas. El mobiliario y elementos decorativos no están incluidos.

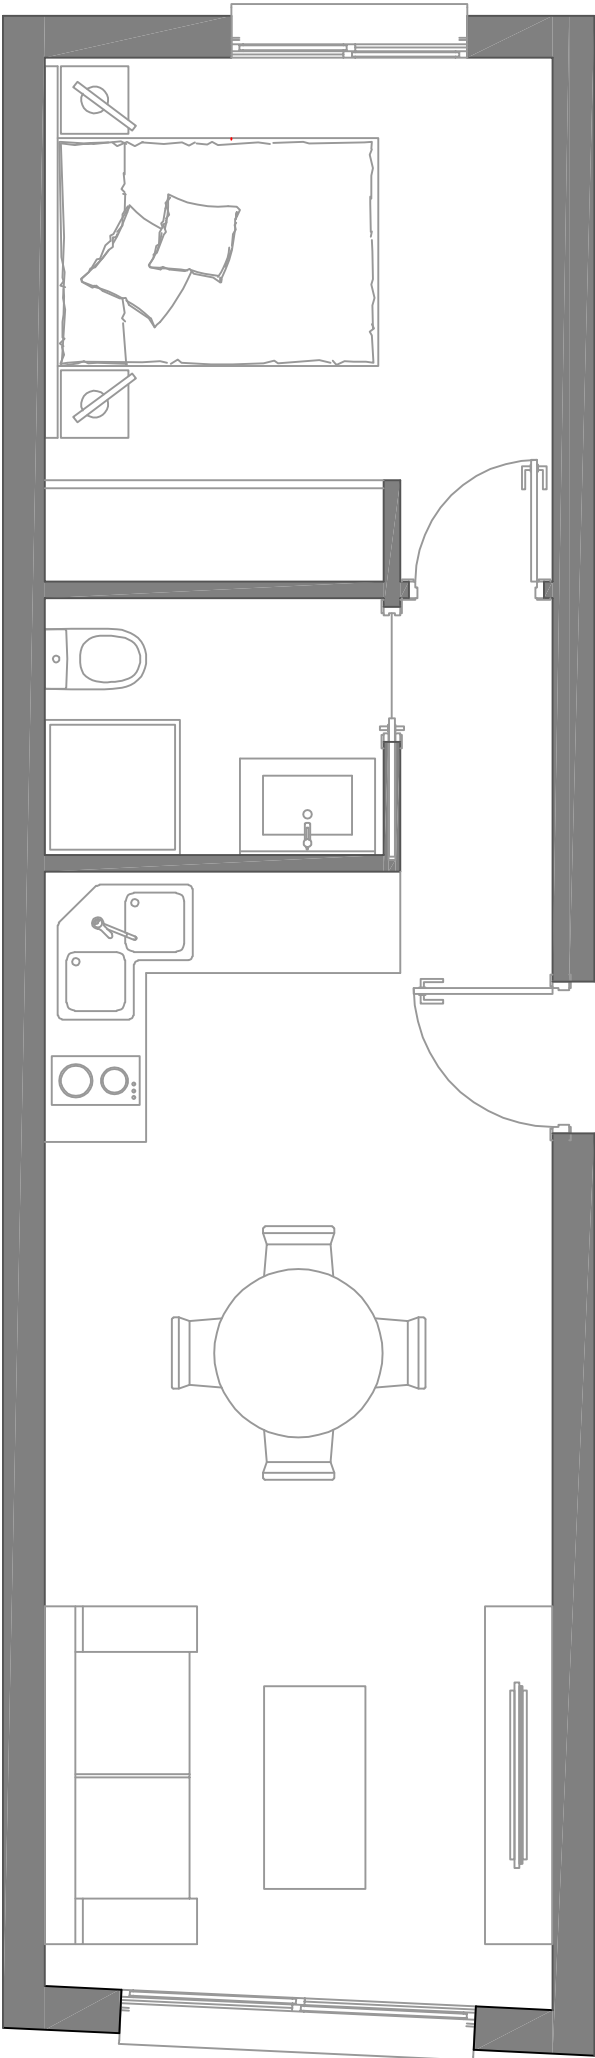

# VIVIENDA 16

Primera planta

SUPERFICIE ÚTIL

33,80 m<sup>2</sup>

SUPERFICIE CONSTRUIDA

38,64 m<sup>2</sup>

SUPERFICIE CONTRUIDA  
+ ELEMENTOS COMUNES

46,83 m<sup>2</sup>

DESGLOSE DE SUPERFICIES

|                          | ÚTILES               | CONSTRUIDOS                     |
|--------------------------|----------------------|---------------------------------|
| Salón + comedor + cocina | 20,04 m <sup>2</sup> | 22,71 m <sup>2</sup>            |
| Distribuidor             | 1,46 m <sup>2</sup>  | 1,74 m <sup>2</sup>             |
| Baño                     | 3,05 m <sup>2</sup>  | 3,53 m <sup>2</sup>             |
| Dormitorio               | 9,25 m <sup>2</sup>  | 10,66 m <sup>2</sup>            |
| Elementos comunes:       |                      | 8,19 m <sup>2</sup> construidos |

PALLETER