


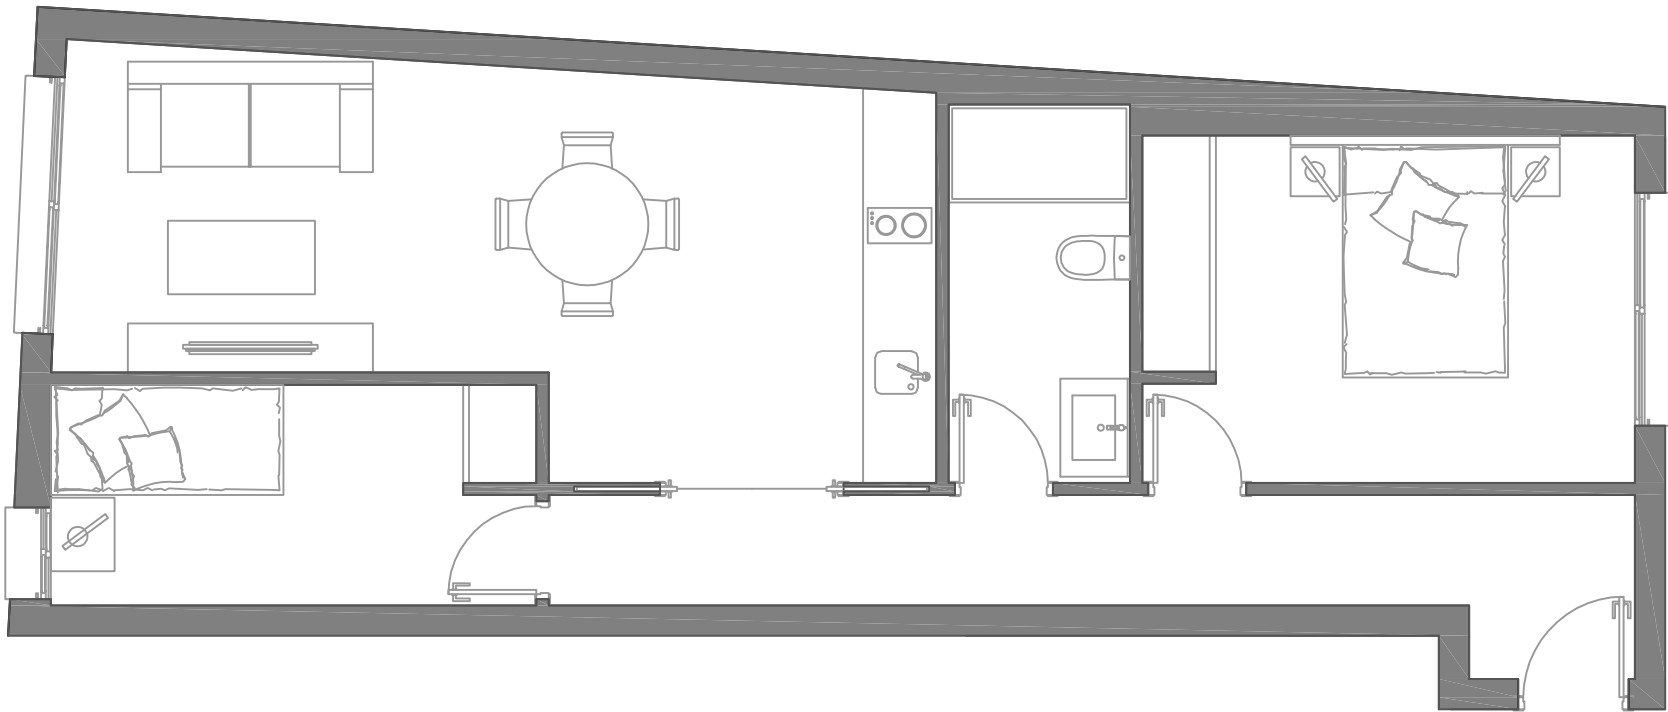

SUPERFICIE ÚTIL

42,72 m²

SUPERFICIE CONSTRUIDA

50,74 m²

SUPERFICIE CONTRUIDA
+ ELEMENTOS COMUNES

61,49 m²

ELEMENTOS COMUNES

10,75 m²

DESGLOSE DE SUPERFICIES

	ÚTILES	CONSTRUIDOS
Hall	3, 24 m ²	3, 98 m ²
Baño	4, 13 m ²	5, 44 m ²
Salón + comedor + cocina	35, 35 m ²	41, 31 m ²