


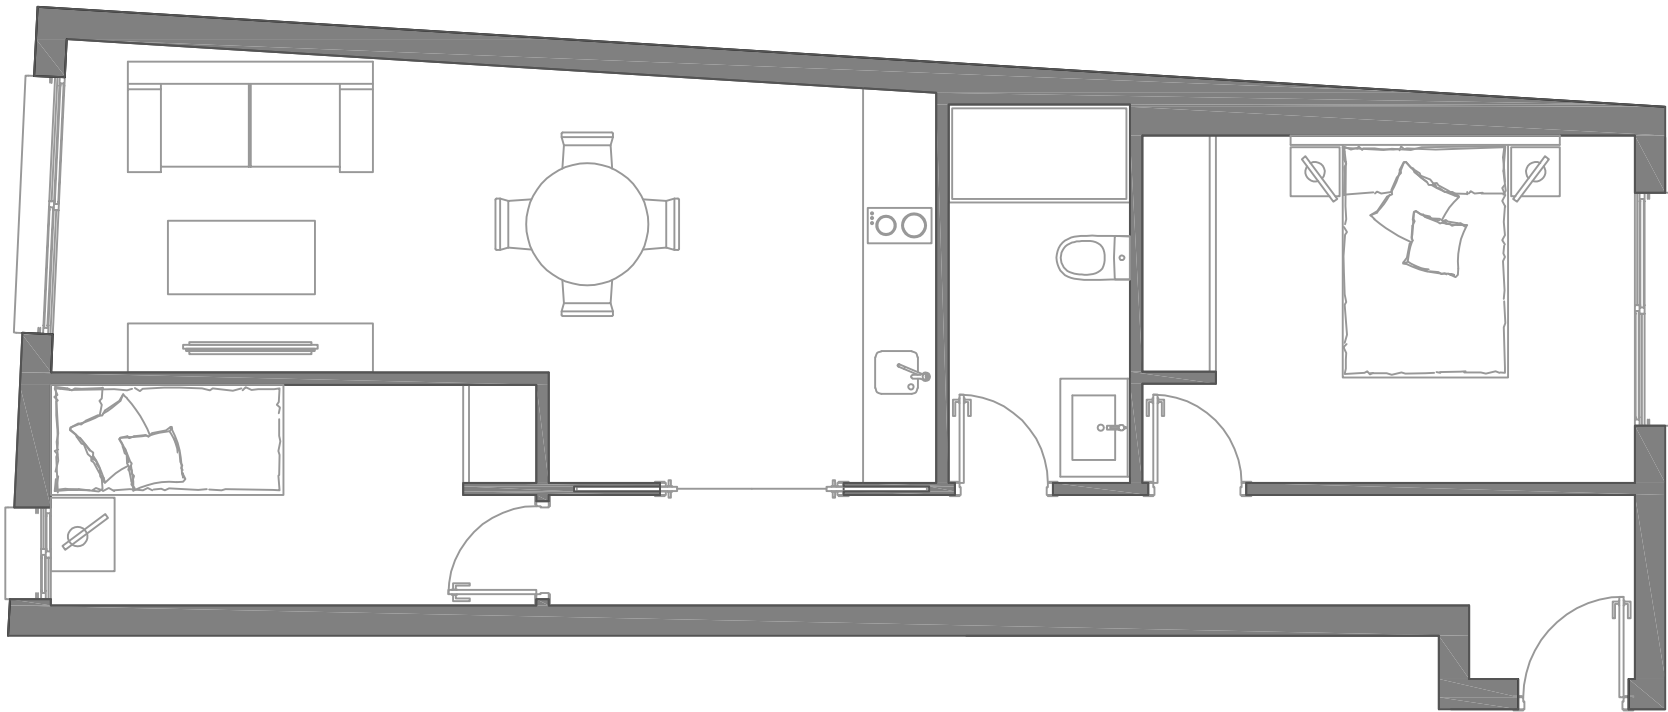

SUPERFICIE ÚTIL

52,56 m²

SUPERFICIE CONSTRUIDA

62,79 m²

SUPERFICIE CONTRUIDA
+ ELEMENTOS COMUNES

76,09 m²

ELEMENTOS COMUNES

13,30 m²

DESGLOSE DE SUPERFICIES

	ÚTILES	CONSTRUIDOS
Hall + distribuidor	8,79 m ²	10,89 m ²
Dormitorio 1	11,33 m ²	14,05 m ²
Baño	4,57 m ²	5,43 m ²
Dormitorio 2	7,08 m ²	8,51 m ²
Salón + comedor + cocina	20,79 m ²	23,91 m ²