


Plano orientativo, no contractual, susceptible de modificación por exigencias técnicas, jurídicas o administrativas. El mobiliario y elementos decorativos no están incluidos.

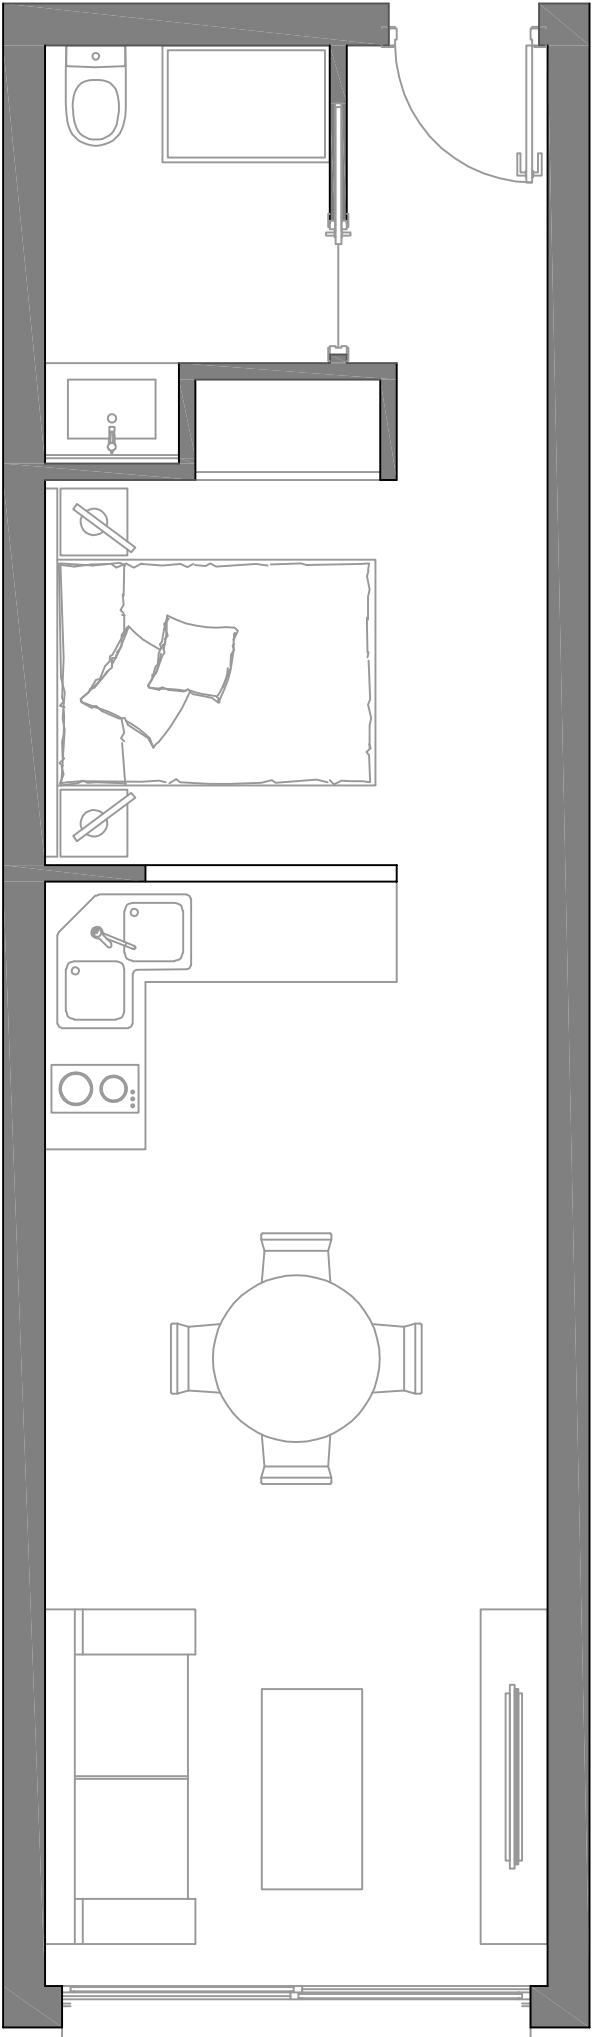

# VIVIENDA 29

Tercera planta

SUPERFICIE ÚTIL

34,12 m<sup>2</sup>

SUPERFICIE CONSTRUIDA

38,97 m<sup>2</sup>

SUPERFICIE CONTRUIDA  
+ ELEMENTOS COMUNES

47,23 m<sup>2</sup>

DESGLOSE DE SUPERFICIES

|                                          | ÚTILES               | CONSTRUIDOS                        |
|------------------------------------------|----------------------|------------------------------------|
| Hall                                     | 2,91 m <sup>2</sup>  | 3,55 m <sup>2</sup>                |
| Baño                                     | 3,72 m <sup>2</sup>  | 4,48 m <sup>2</sup>                |
| Salón + comedor +<br>cocina + dormitorio | 27,49 m <sup>2</sup> | 30,93 m <sup>2</sup>               |
| Elementos comunes:                       |                      | 8,26 m <sup>2</sup><br>construidos |

# PALLETER