


Plano orientativo, no contractual, susceptible de modificación por exigencias técnicas, jurídicas o administrativas. El mobiliario y elementos decorativos no están incluidos.

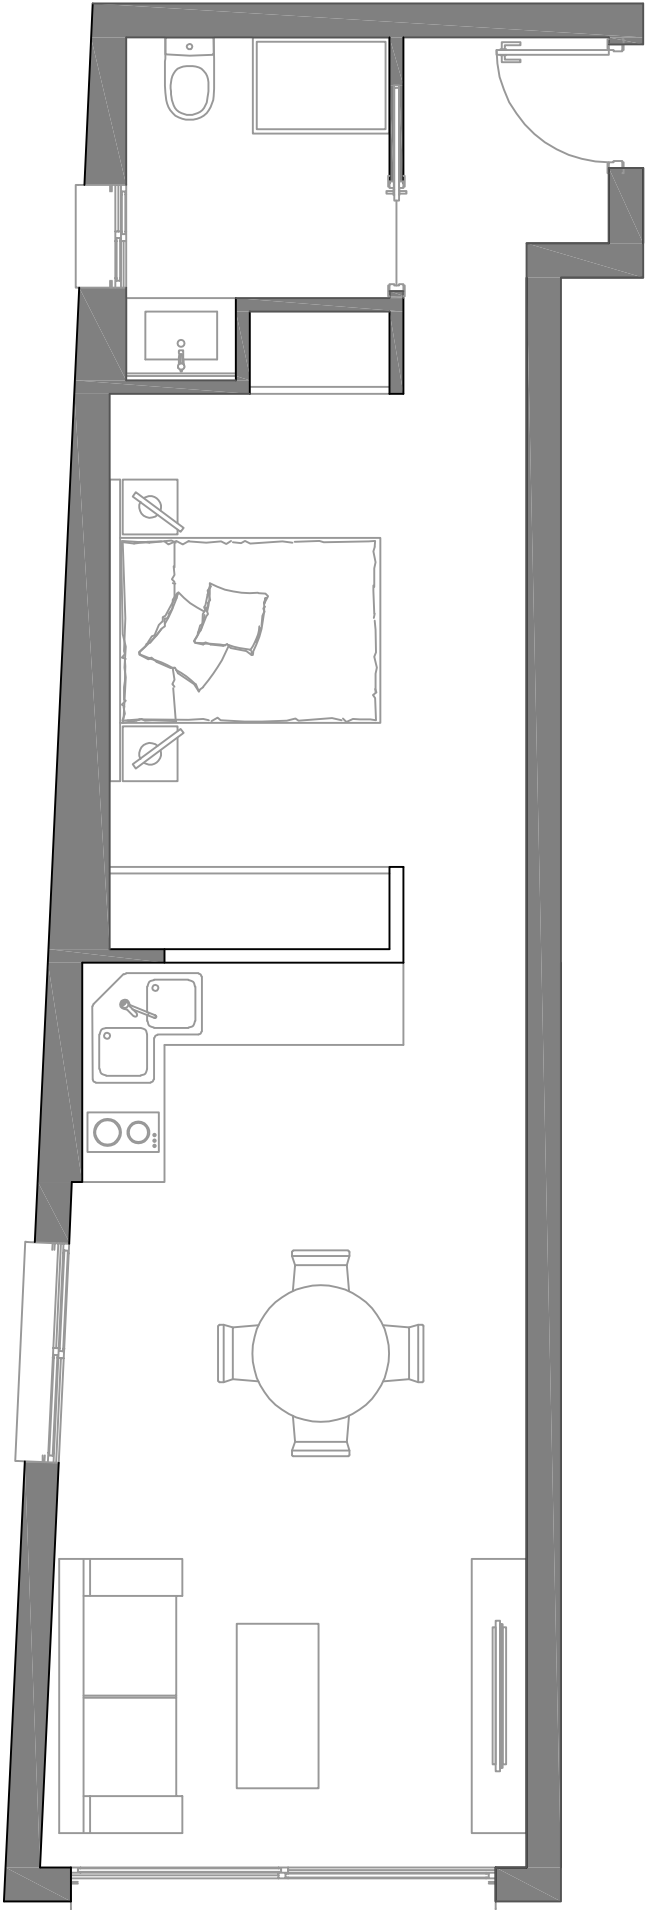

VIVIENDA 33

Cuarta planta

SUPERFICIE ÚTIL

42,72 m²

SUPERFICIE CONSTRUIDA

50,74 m²

SUPERFICIE CONTRUIDA
+ ELEMENTOS COMUNES

61,49 m²

DESGLOSE DE SUPERFICIES

	ÚTILES	CONSTRUIDOS
Hall	3,24 m ²	3,98 m ²
Baño	4,13 m ²	5,44 m ²
Salón + comedor + cocina + dormitorio	35,35 m ²	41,31 m ²
Elementos comunes:		10,75 m ² construidos

PALLETER