


Plano orientativo, no contractual, susceptible de modificación por exigencias técnicas, jurídicas o administrativas. El mobiliario y elementos decorativos no están incluidos.

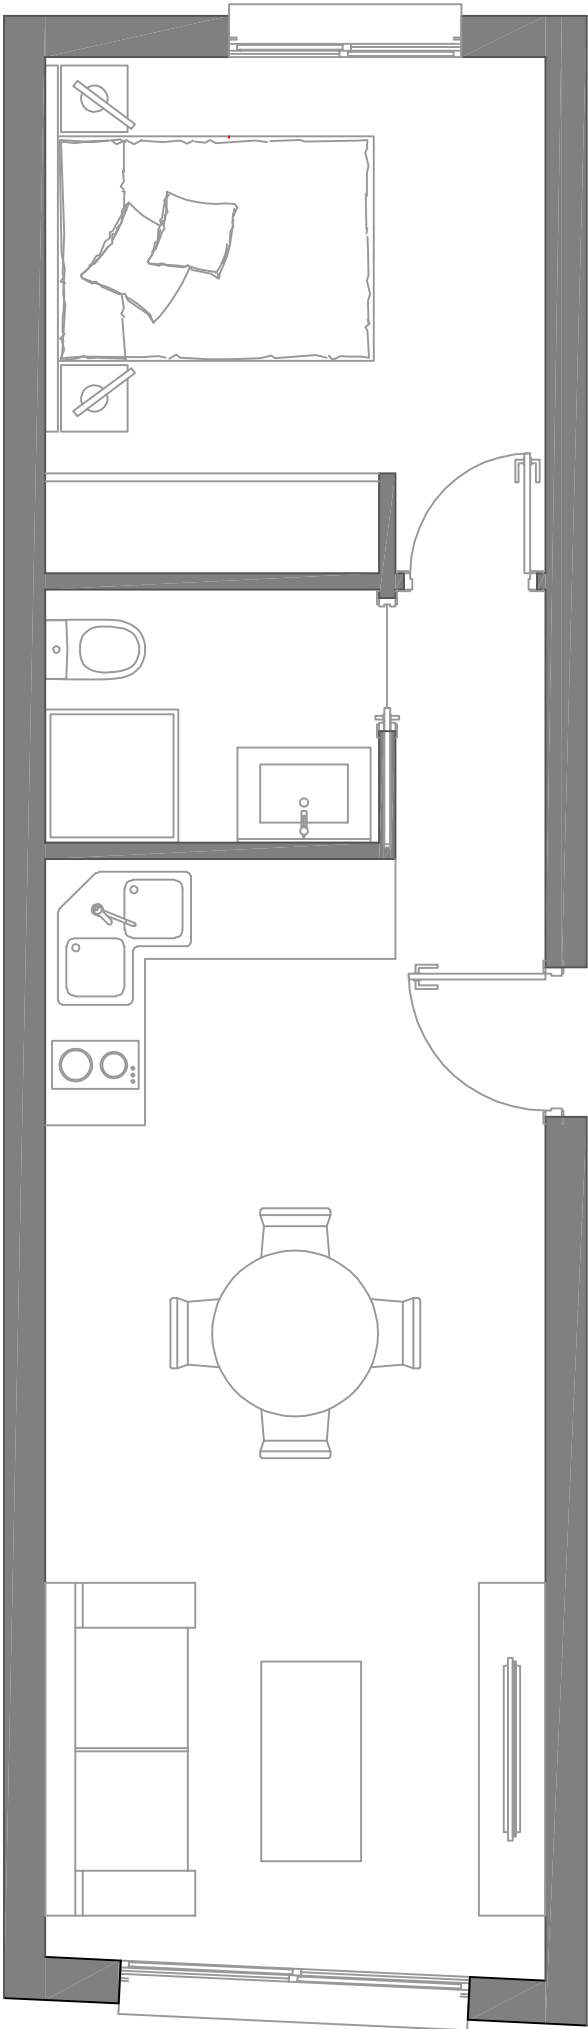

VIVIENDA 34

Cuarta planta

SUPERFICIE ÚTIL

33,80 m²

SUPERFICIE CONSTRUIDA

38,64 m²

SUPERFICIE CONTRUIDA + ELEMENTOS COMUNES

46,83 m²

DESGLOSE DE SUPERFICIES

	ÚTILES	CONSTRUIDOS
Salón + comedor + cocina	20,04 m ²	22,71 m ²
Distribuidor	1,46 m ²	1,74 m ²
Baño	3,05 m ²	3,53 m ²
Dormitorio	9,25 m ²	10,66 m ²
Elementos comunes:		8,19 m ² construidos

PALLETER