


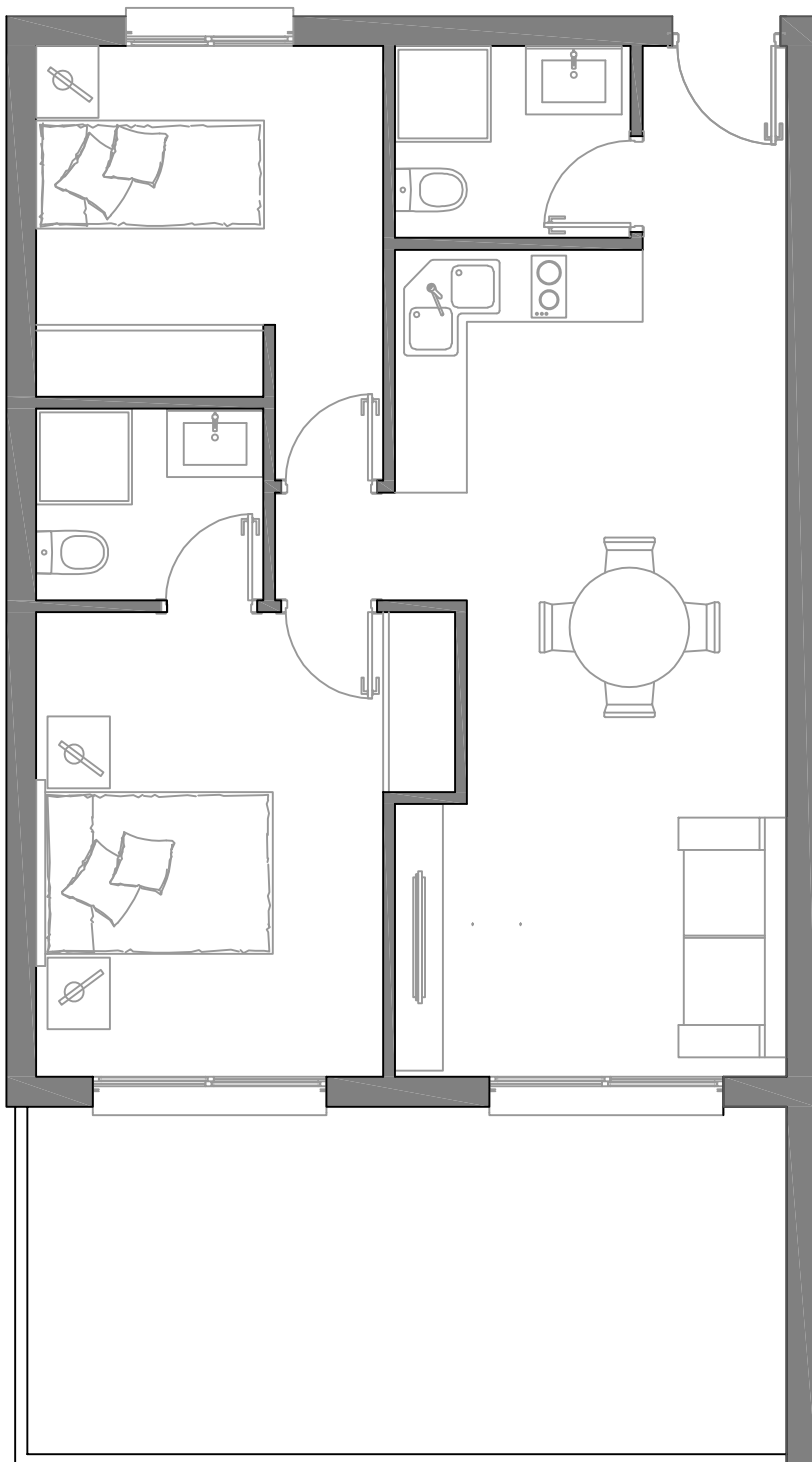

PALLETER

VIVIENDA 36

Planta ático

SUPERFICIE ÚTIL

51,77 m²

SUPERFICIE CONSTRUIDA

59,54 m²

**SUPERFICIE CONTRUIDA
+ ELEMENTOS COMUNES**

72,15 m²

ELEMENTOS COMUNES

12,61 m²

DESGLOSE DE SUPERFICIES

ÚTILES CONSTRUIDOS

Hall	2,04 m ²	2,74 m ²
Baño	3,15 m ²	3,67 m ²
Salón + comedor + cocina	21,56 m ²	24,64 m ²
Distribuidor	0,86 m ²	1,00 m ²
Dormitorio 1	9,03 m ²	10,21 m ²
Dormitorio 2	12,11 m ²	13,77 m ²
Baño suite	3,03 m ²	3,52 m ²
Terraza	18,37 m ²	19,90 m ²