


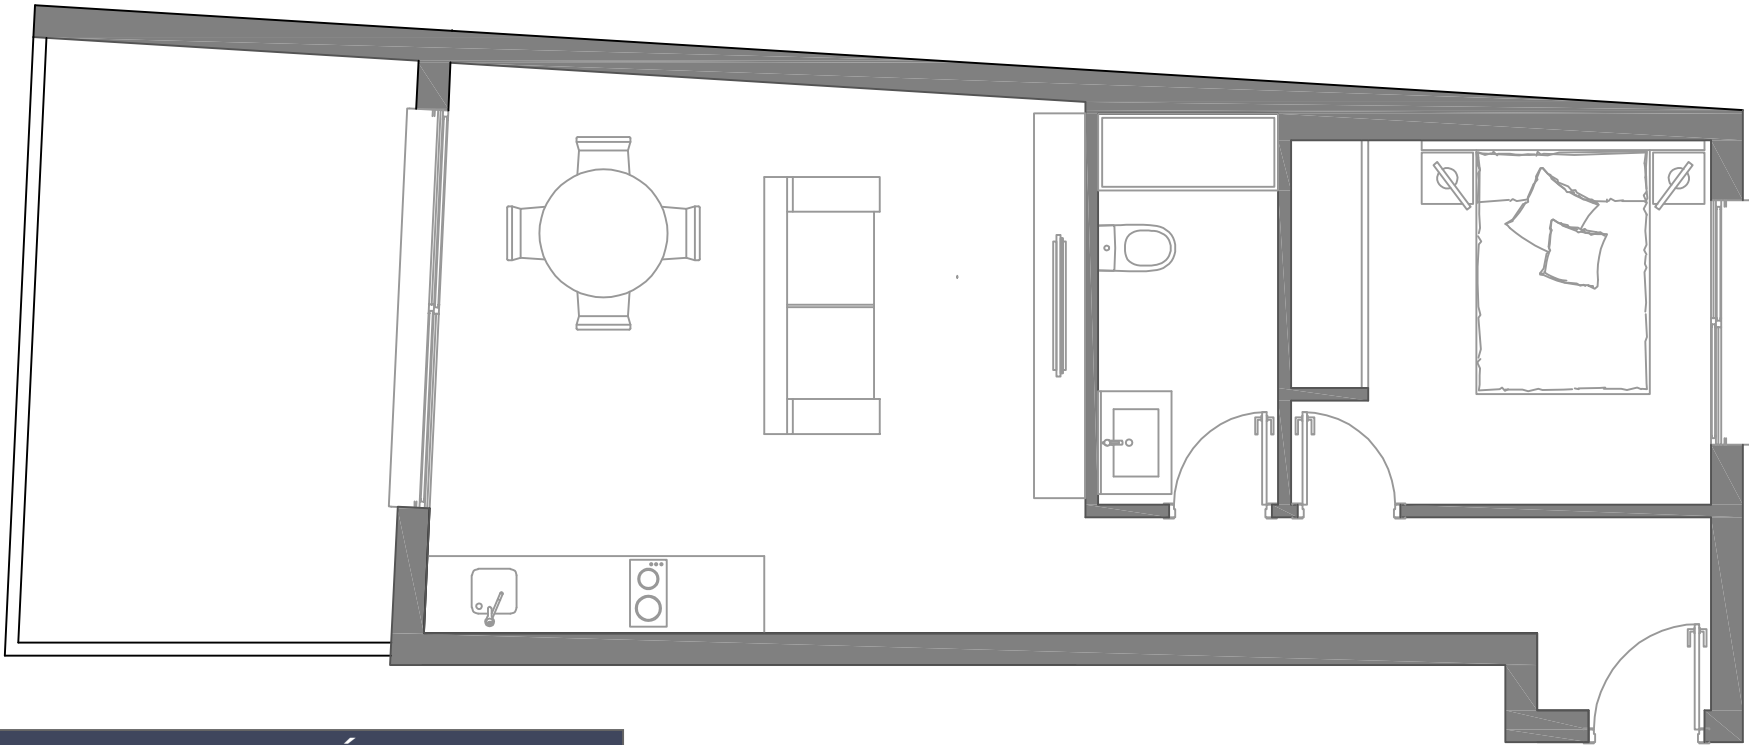

SUPERFICIE ÚTIL

40,27 m²

SUPERFICIE CONSTRUIDA

48,01 m²

SUPERFICIE CONTRUIDA
+ ELEMENTOS COMUNES

58,18 m²

ELEMENTOS COMUNES

10,17 m²

DESGLOSE DE SUPERFICIES

	ÚTILES	CONSTRUIDOS
Hall + distribuidor	5,19 m ²	6,53 m ²
Dormitorio	9,19 m ²	11,51 m ²
Baño	4,26 m ²	5,08 m ²
Salón + comedor + cocina	21,63 m ²	24,88 m ²
Terraza	13,40 m ²	14,77 m ²